



01 PLANTA DA COBERTURA - SITUAÇÃO EXISTENTE
ESCALA 1:50

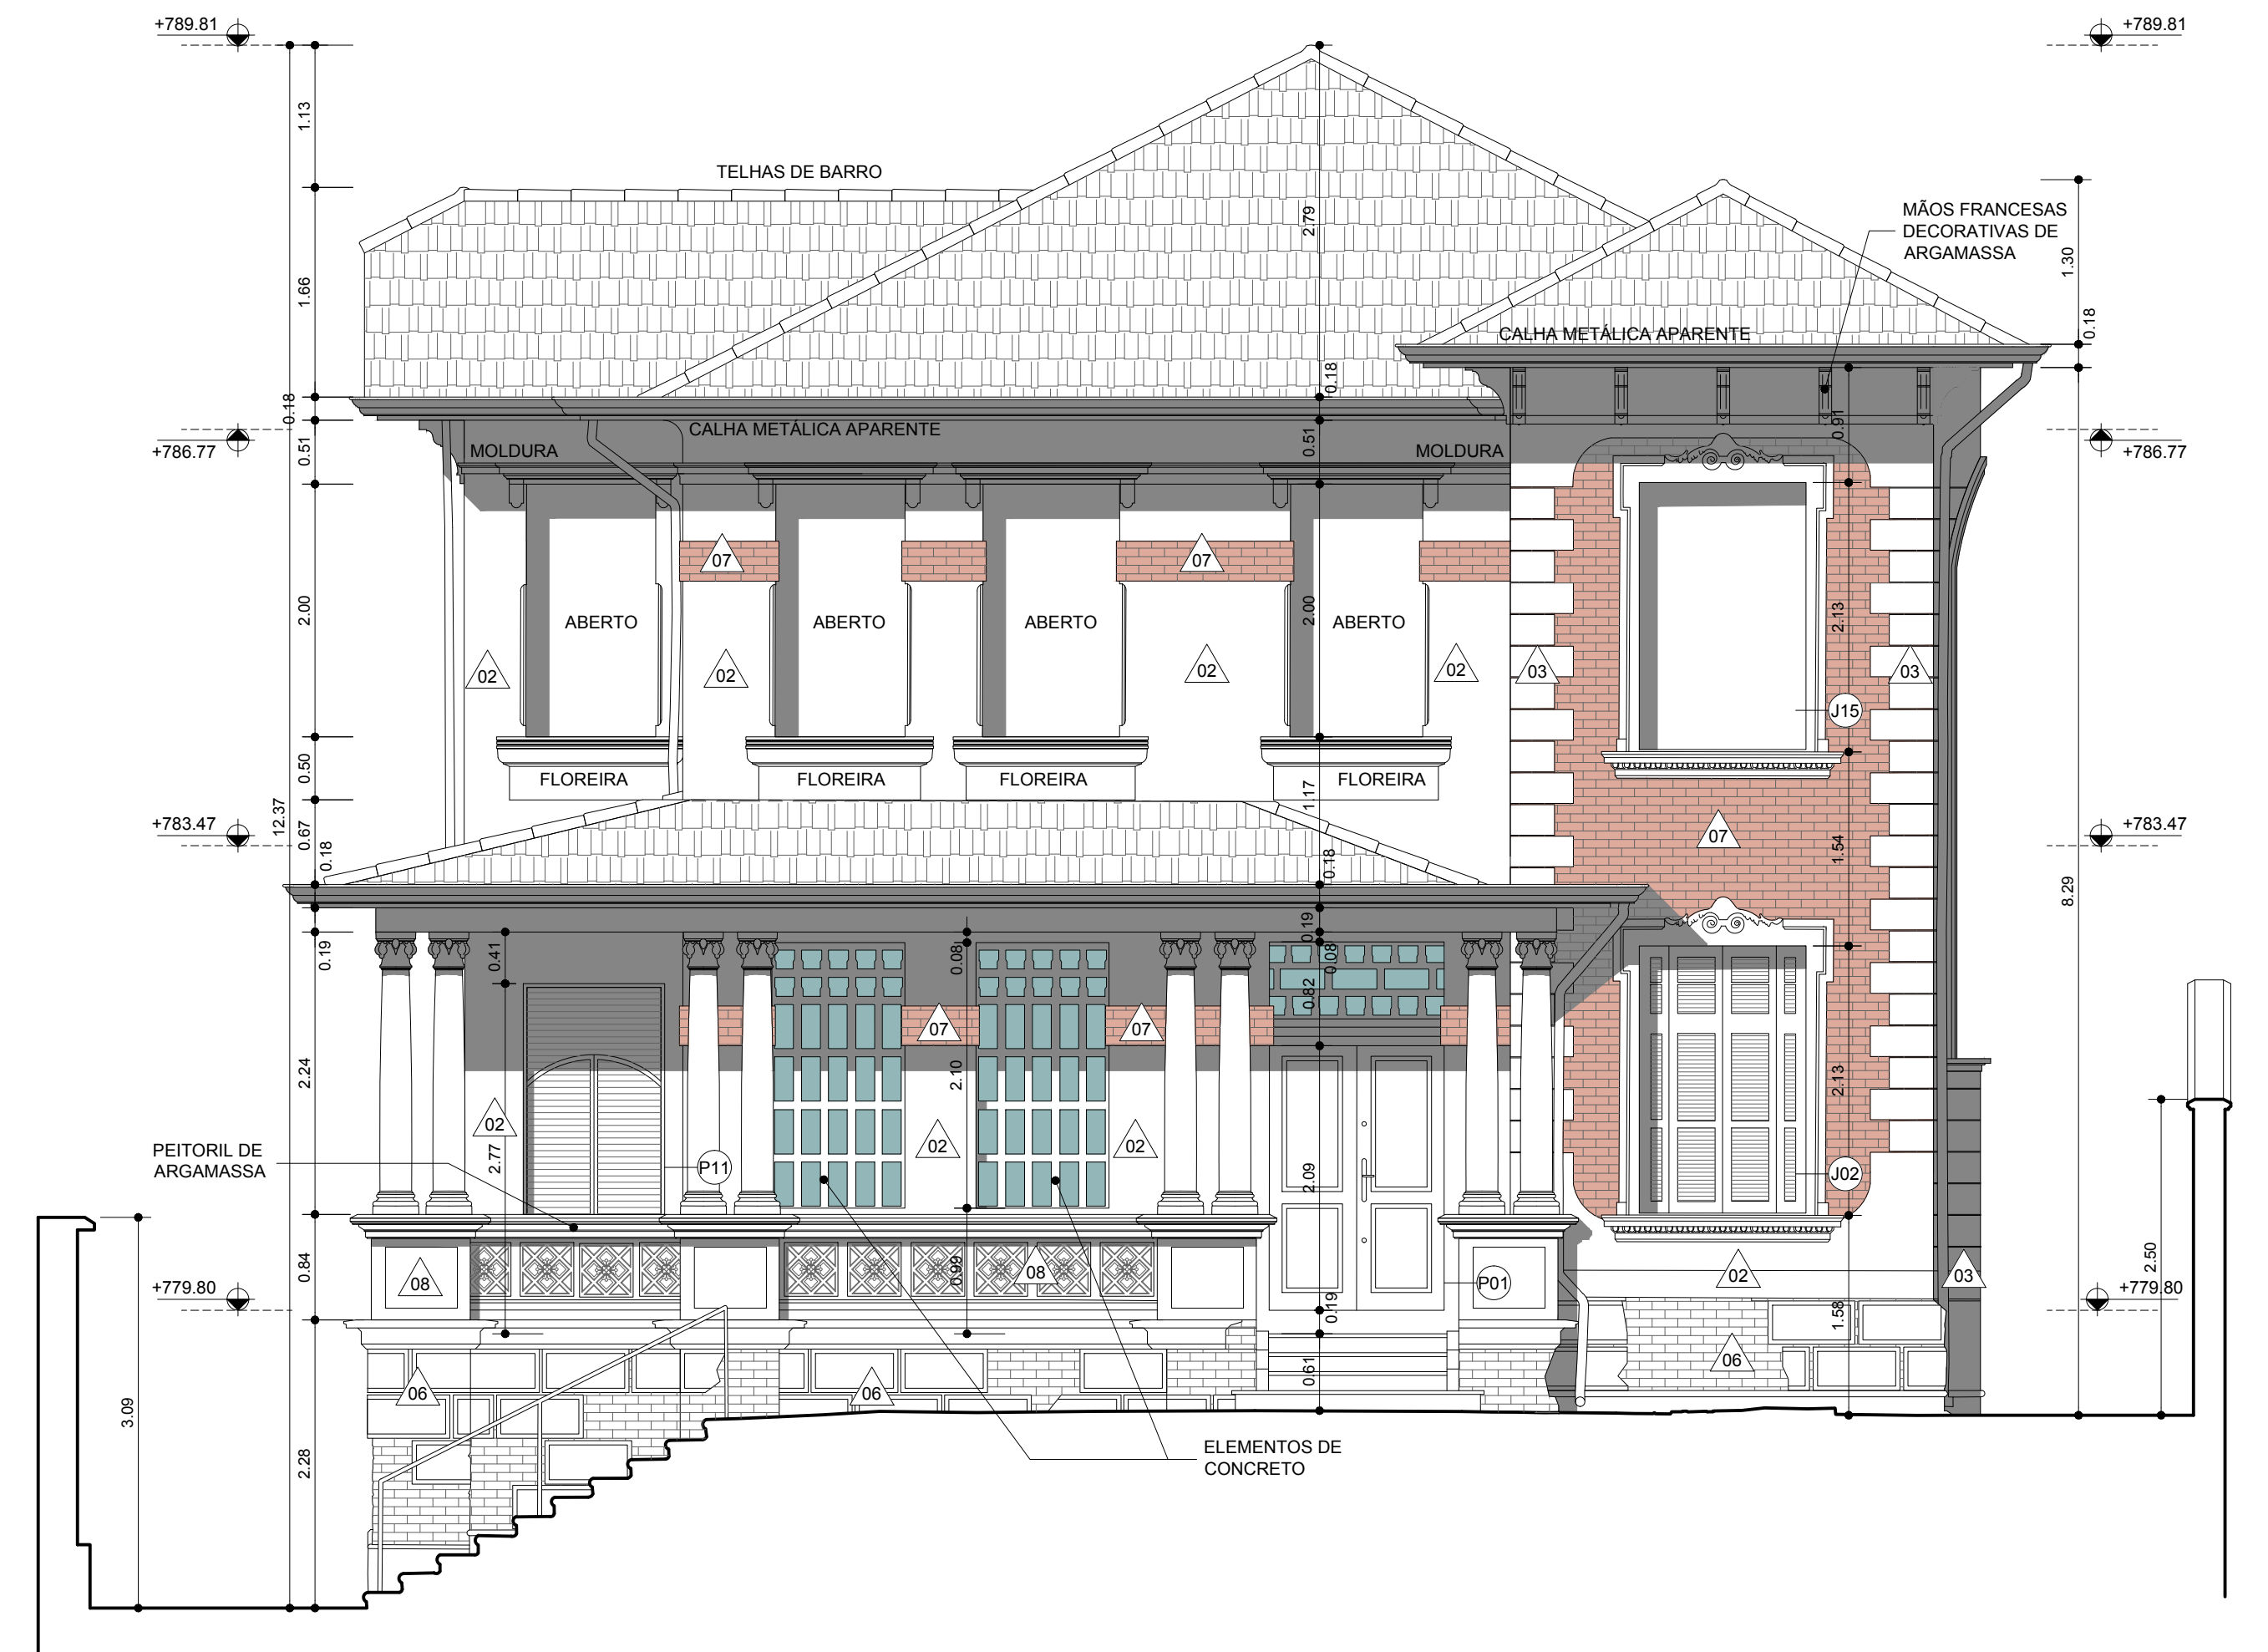

02 ELEVÇÃO 1 FRONTAL - SITUAÇÃO EXISTENTE
ESCALA 1:50

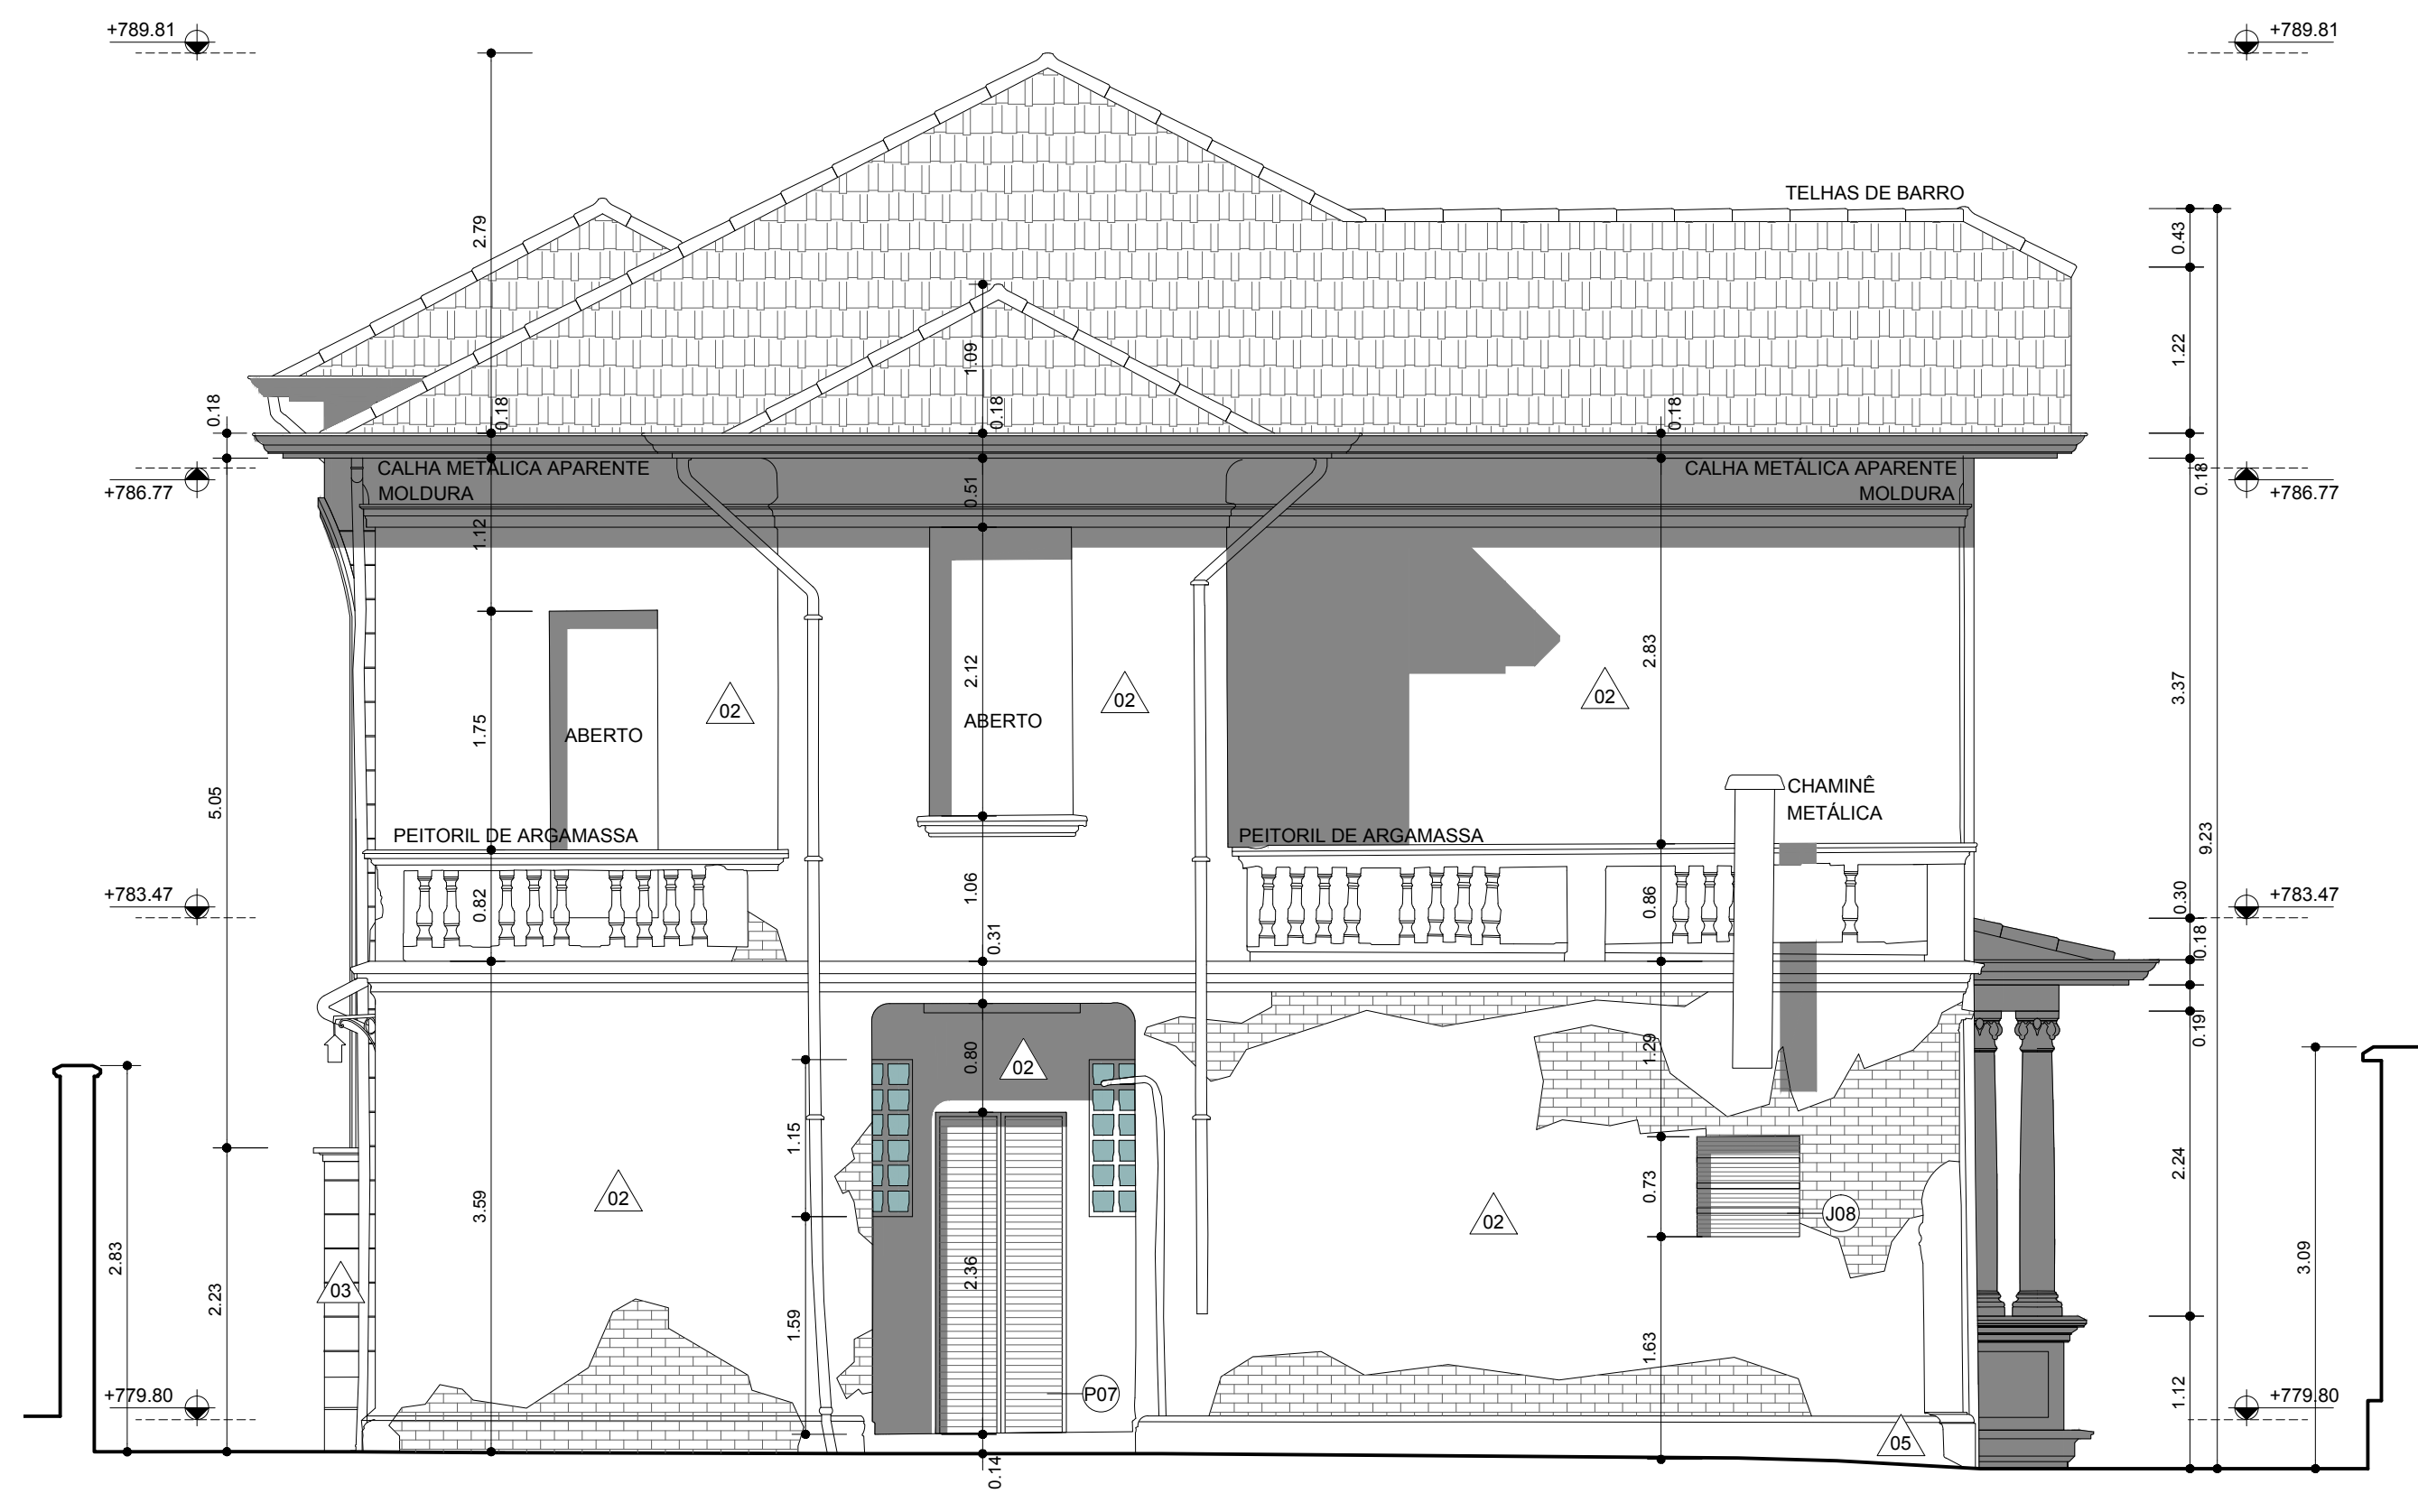

03 ELEVÇÃO 3 TRASEIRA - SITUAÇÃO EXISTENTE
ESCALA 1:50

PORTAS E JANELAS

NUM	TAMANHO	QUANTIDADE	MATERIAL
P01	1,38 x 2,91	A CONSTRUIR 1x	MADEIRA
J02	1,32 x 2,13	EXISTENTE	MADEIRA
J03	1,74 x 4,48	A CONSTRUIR 1x	FERRO
J04	1,06 x 2,09	A CONSTRUIR 1x	MADEIRA
J05	0,72 x 2,09	A CONSTRUIR 1x	MADEIRA
J06	1,08 x 1,99	EXISTENTE	MADEIRA
J07	0,56 x 1,15	A CONSTRUIR 2x	FERRO
P07	0,89 x 2,36	A CONSTRUIR 1x	MADEIRA
P08	0,81 x 2,09	EXISTENTE	MADEIRA
J09	1,42 x 2,10	A CONSTRUIR 1x	MADEIRA
J10	2,27 x 2,11	A CONSTRUIR 1x	MADEIRA
P11	1,12 x 2,77	A CONSTRUIR 1x	MADEIRA
J12	1,05 x 2,10	A CONSTRUIR 2x	MADEIRA
J15	1,32 x 2,13	A CONSTRUIR 1x	MADEIRA
J16	1,06 x 1,97	A CONSTRUIR 1x	MADEIRA
J17	0,72 x 1,97	A CONSTRUIR 1x	MADEIRA
P18	0,85 x 2,25	A CONSTRUIR 1x	MADEIRA
J19	1,04 x 2,12	A CONSTRUIR 1x	MADEIRA
P20	0,82 x 2,29	A CONSTRUIR 1x	MADEIRA
J21	2,27 x 1,99	A CONSTRUIR 1x	MADEIRA
J22	1,02 x 2,00	A CONSTRUIR 1x	MADEIRA
J23	1,05 x 2,00	A CONSTRUIR 3x	MADEIRA

LEGENDA:

	ALVENARIA EXISTENTE A MANTER
	PISO CERÂMICO A LIMPAR E MANTER
	TIJOLO APARENTE A MANTER
	ESTUQUE DESGASTADO A RECOMPOR
	PISO DE MADEIRA A LIMPAR E CONSERTAR
	PISO DE CONCRETO A MANTER
	TELHA FRANCESA A TROCAR
	JARDIM A MANTER

ACABAMENTOS

	PAREDES
01	CERÂMICA ATÉ H.2,00m, ESTUQUE ACIMA
02	ESTUQUE LISO
03	ESTUQUE EM FAIXAS HORIZONTAIS H: 25cm COM FRISO HORIZONTAL 1x1cm ENTRE AS FAIXAS
04	REBOCO DE ARGAMASSA APARENTE (MUIROS)
05	BASE COM RELEVO EM ARGAMASSA
06	RELEVO EM ARGAMASSA IMITANDO BLOCOS
07	TIJOLO DE BARRO ENVERNIZADO APARENTE
08	ELEMENTOS DECORATIVOS EM ARGAMASSA
	PISOS
01	LADRILHO HIDRÁULICO
02	TABUADO COM DOIS TIPOS DE MADEIRA
03	FULGET
04	TABUADO COM UM TIPO DE MADEIRA
	FORROS
01	ESTUQUE
02	MADEIRA

COBERTURA, ELEVÇÕES 1,3

Situação existente

Folha
4 / 9

PROJETO DE RESTAURO DE EDIFICAÇÃO TOMBADA

Coletora

PAULO ANTONIO GUEDES E ESPÓLIO CECÍLIA WINTER



R2h R3.01

RUA PEDROSO, 267

033.010.0010-1

PI ZM-2/12

Situação sem Escala

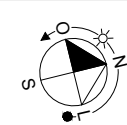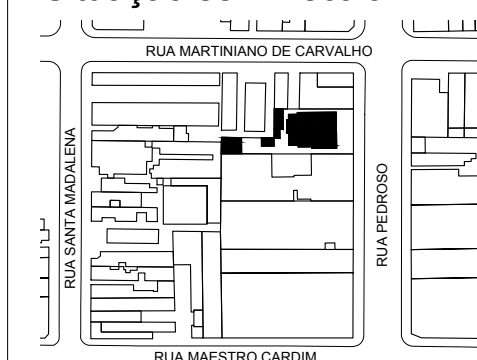

Declaro que a aprovação do projeto não implica o reconhecimento por parte da Prefeitura do direito de propriedade do terreno. Declaro que não consta em documento devidamente matriculado no registro de imóveis as obrigações contratuais previstas no artigo 33 da Lei 16.402/17. Declaro que a aprovação do projeto está fundamentada apenas em relação aos parâmetros urbanísticos relevantes estabelecidos na legislação vigente e que o projeto atende todas as exigências da LOE, COE e LOTE, além daquelas previstas na legislação federal, estadual e nas normas técnicas oficiais.

Áreas (m²)

Taxa de permeabilidade	Terreno	
	Escritura	Real
0,072	618,00m²	632,56m²
Q. Ambiental	T.O.	C.A
PA4	0,55	0,75

Proprietário(a): PAULO ANTONIO GUEDES

Autor do Projeto e responsável técnico:
GILBERTO DE CARVALHO
CREA: 0602684778 - CCM nº 2.078.023-0
ART / RRT: 000000